


PRÍZEMÍ 1: 100

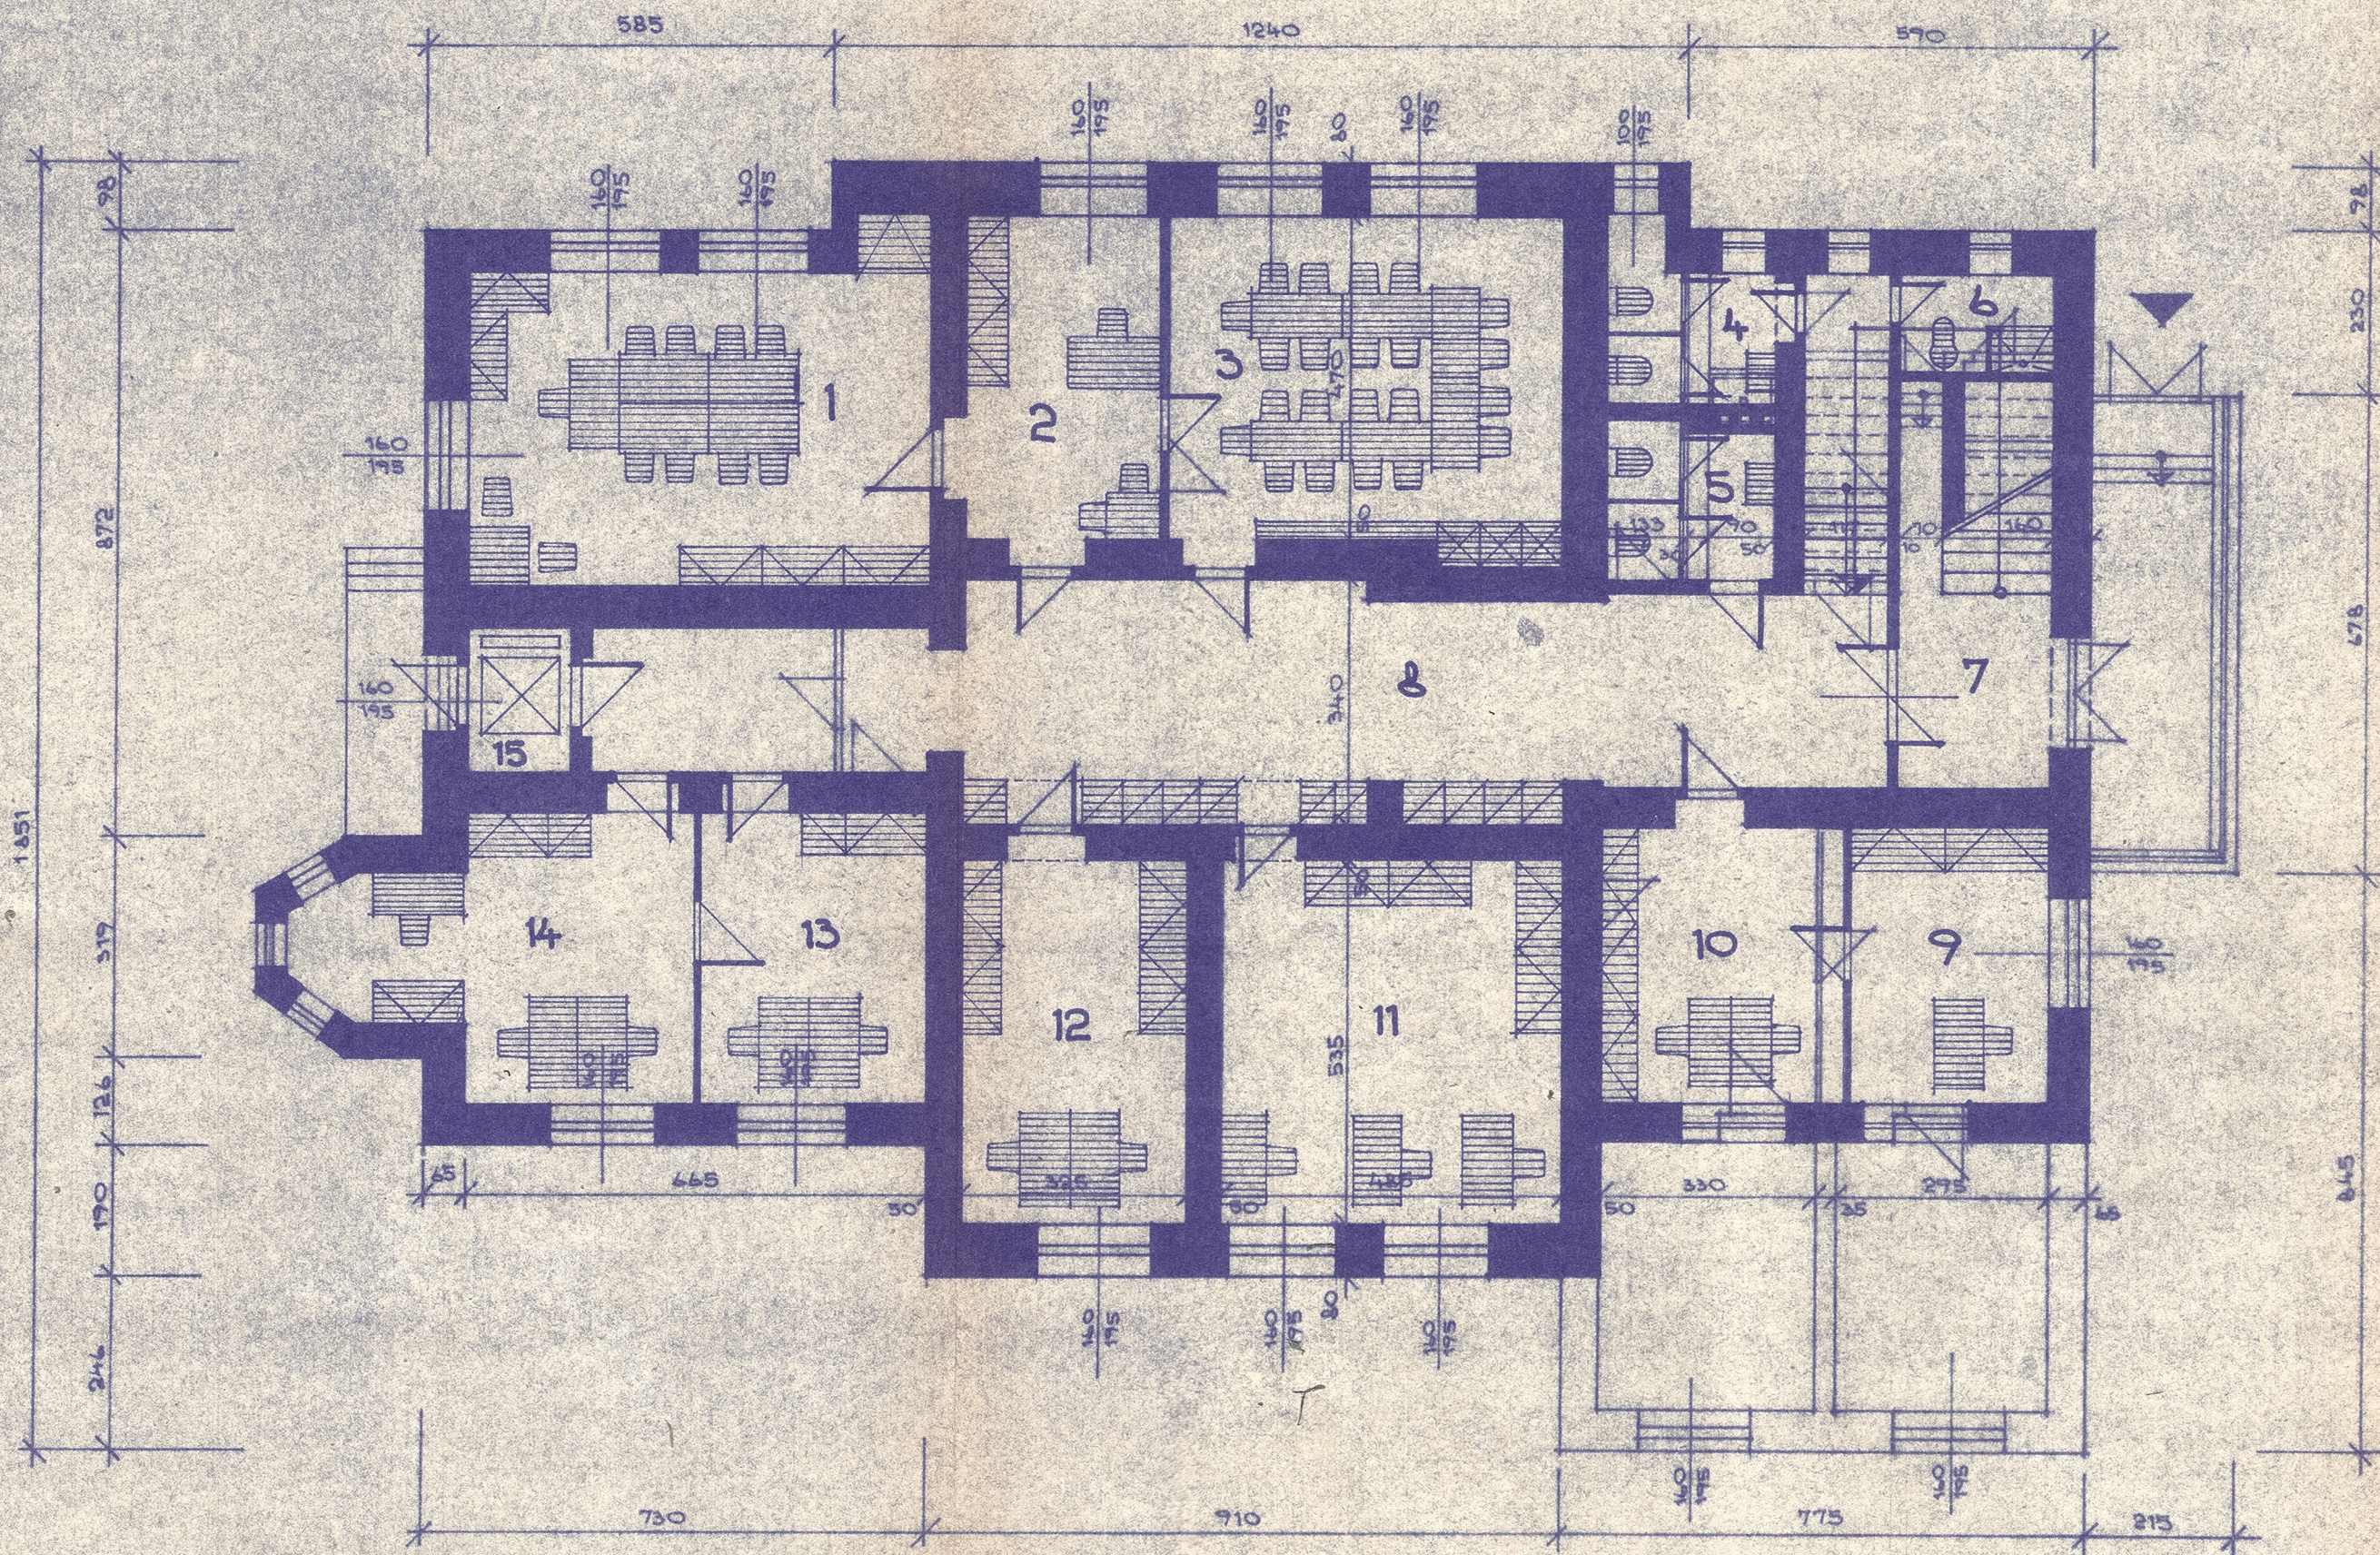

LEGENDA

Č.	ÚČEL MÍSTNOSTI	POČET PRACOVNÍKŮ	PLOCHA m ²
1	ŘEDITEL ZÁVODU	1	30,40
2	SEKRETÁŘKA ŘEDITELE	1	13,20
3	ZASEDACÍ MÍSTNOST		26,80
4	WC ŽENY		4,60
5	WC MUŽI		4,60
6	UMÝVÁRNA		3,10
7	ZÁDVEŘÍ		6,20
8	CHODBA		50,80
9	VEDOUcí KÁDROVÉHO ODDĚLENÍ	1	11,60
10	KÁDROVÉ ODDĚLENÍ	2	14,00
11	KVALITA	3	26,50
12	OBRAHA A BEZPEČNOST PRÁCE	2	17,50
13	DOPRAVA	2	13,90
14	ÚDRŽBA	3	19,20
15	VÝTAH PRO DOPRAVU OSOB I MATERIÁLU		3,30

2 VLNAŘSKÝ PRŮMYSL
generální ředitelství
projektové středisko
Šumavská 31 - BRNO
PŠČ 659 07

VED. PROJ. ING. GOTTLVAD	VED. PRACOVNÍ ING. KAFKA	KONTROLOVAL	VINÁŘSKÝ PRŮMYSL GENÉRALNÍ ŘÍDÍCÍ A BRNO PROJEKTOVÉ SPOLUČKO
ODPSV. PROJ. ING. KAFKA	KRESIL — II —		
OWN. SYTAVY	MNV. MORAVSKÁ CHRASTOVÁ	FORMÁT	3A4
INVESTOR VLNĚNA n.p. BRNO		DATUM	IX. 1981
STUDIE ADMINISTRATIVNÍ BUDOVY A VSTUPU DO ZÁVODU		ÚČEL	
		ME. MÍŠO	1:100
		ZAKÁZKA C	VYKRESL. 101
PŮDORYS PŘÍZEMÍ		1919/1	