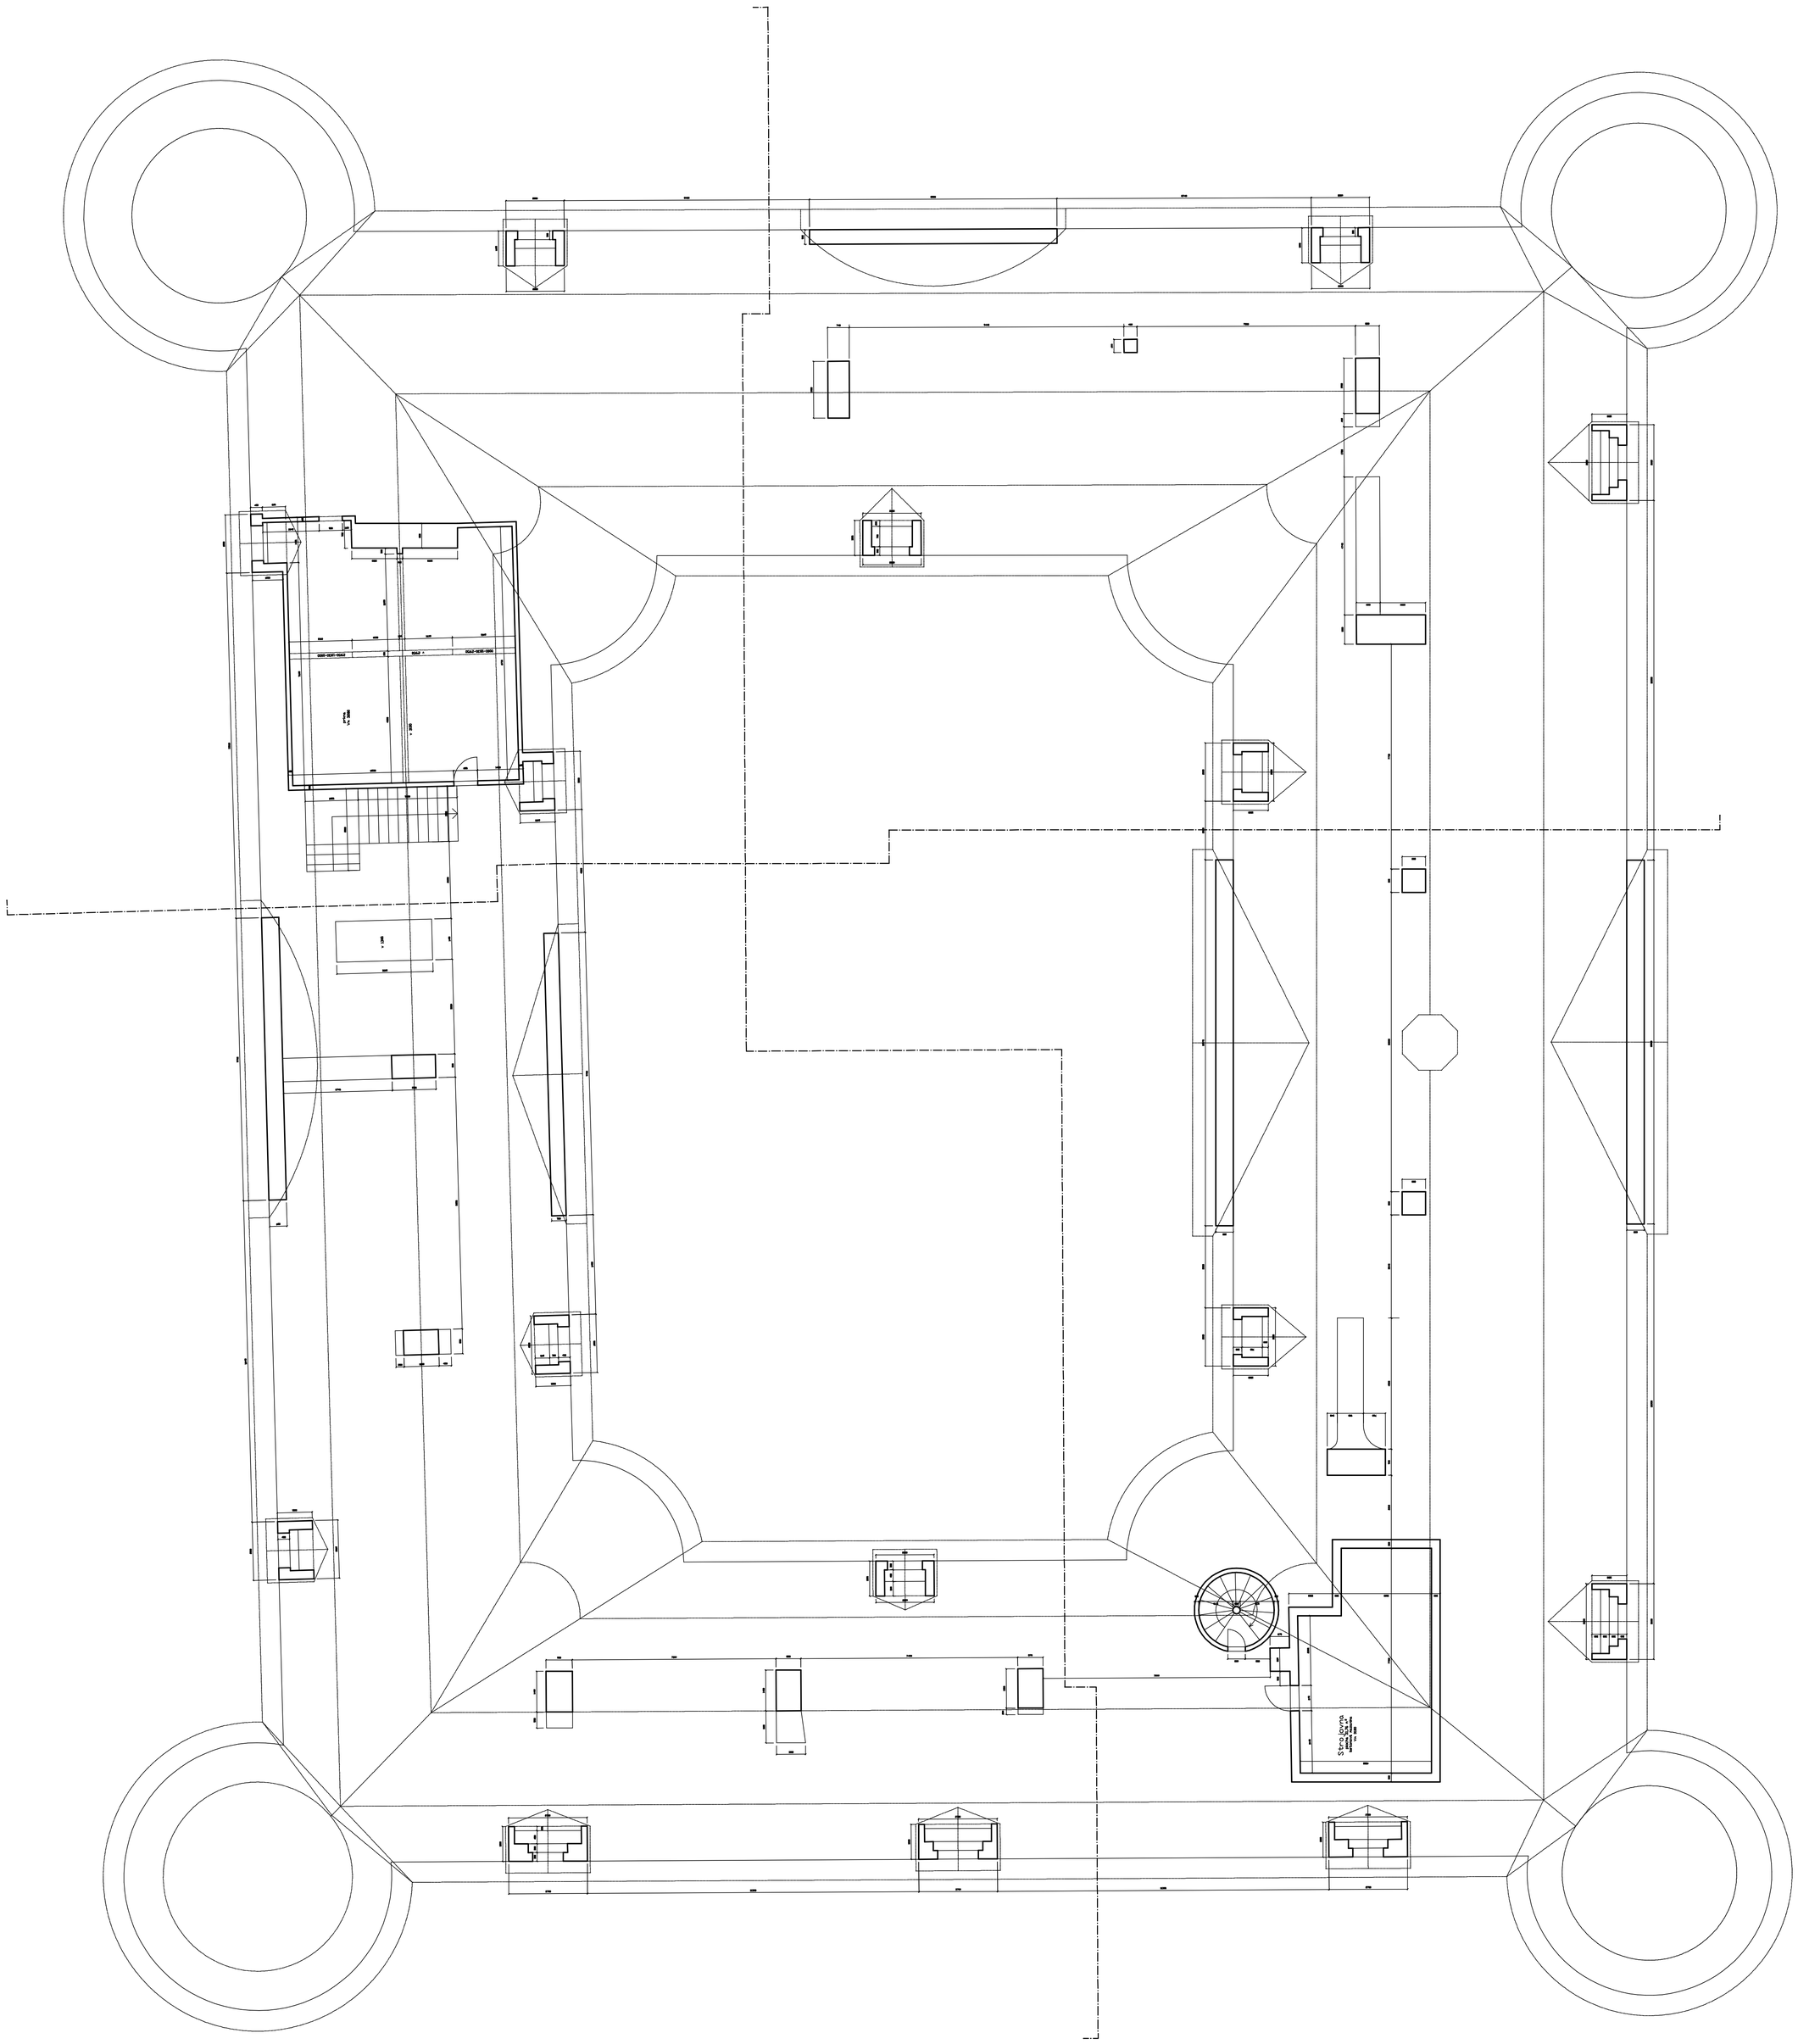autor	kreslil	Ing. Vladimír Stodola	
Ing. Michael Bukáček, Ph.D.	Ing. Michael Bukáček, Ph.D.	VAS 20 Praha 4, 1366/ev.č.645/20	
Ing. Tomáš Zářecký	Ing. Tomáš Zářecký	ve 20 48 km ve 120 39 76'	
investor	UNIVERZITA KARLOVA v Praze	pořadí listu	05
		počet listů	20
hlavní akce	ZAHRÁDKY – ZÁMEK,	datum	09.21
	zpracování návrhového stavu, dokončení dokončovacích prací 2020	formát	A0 plot
hlavní výkres	Půdorys podkroví	měřítko	G 5