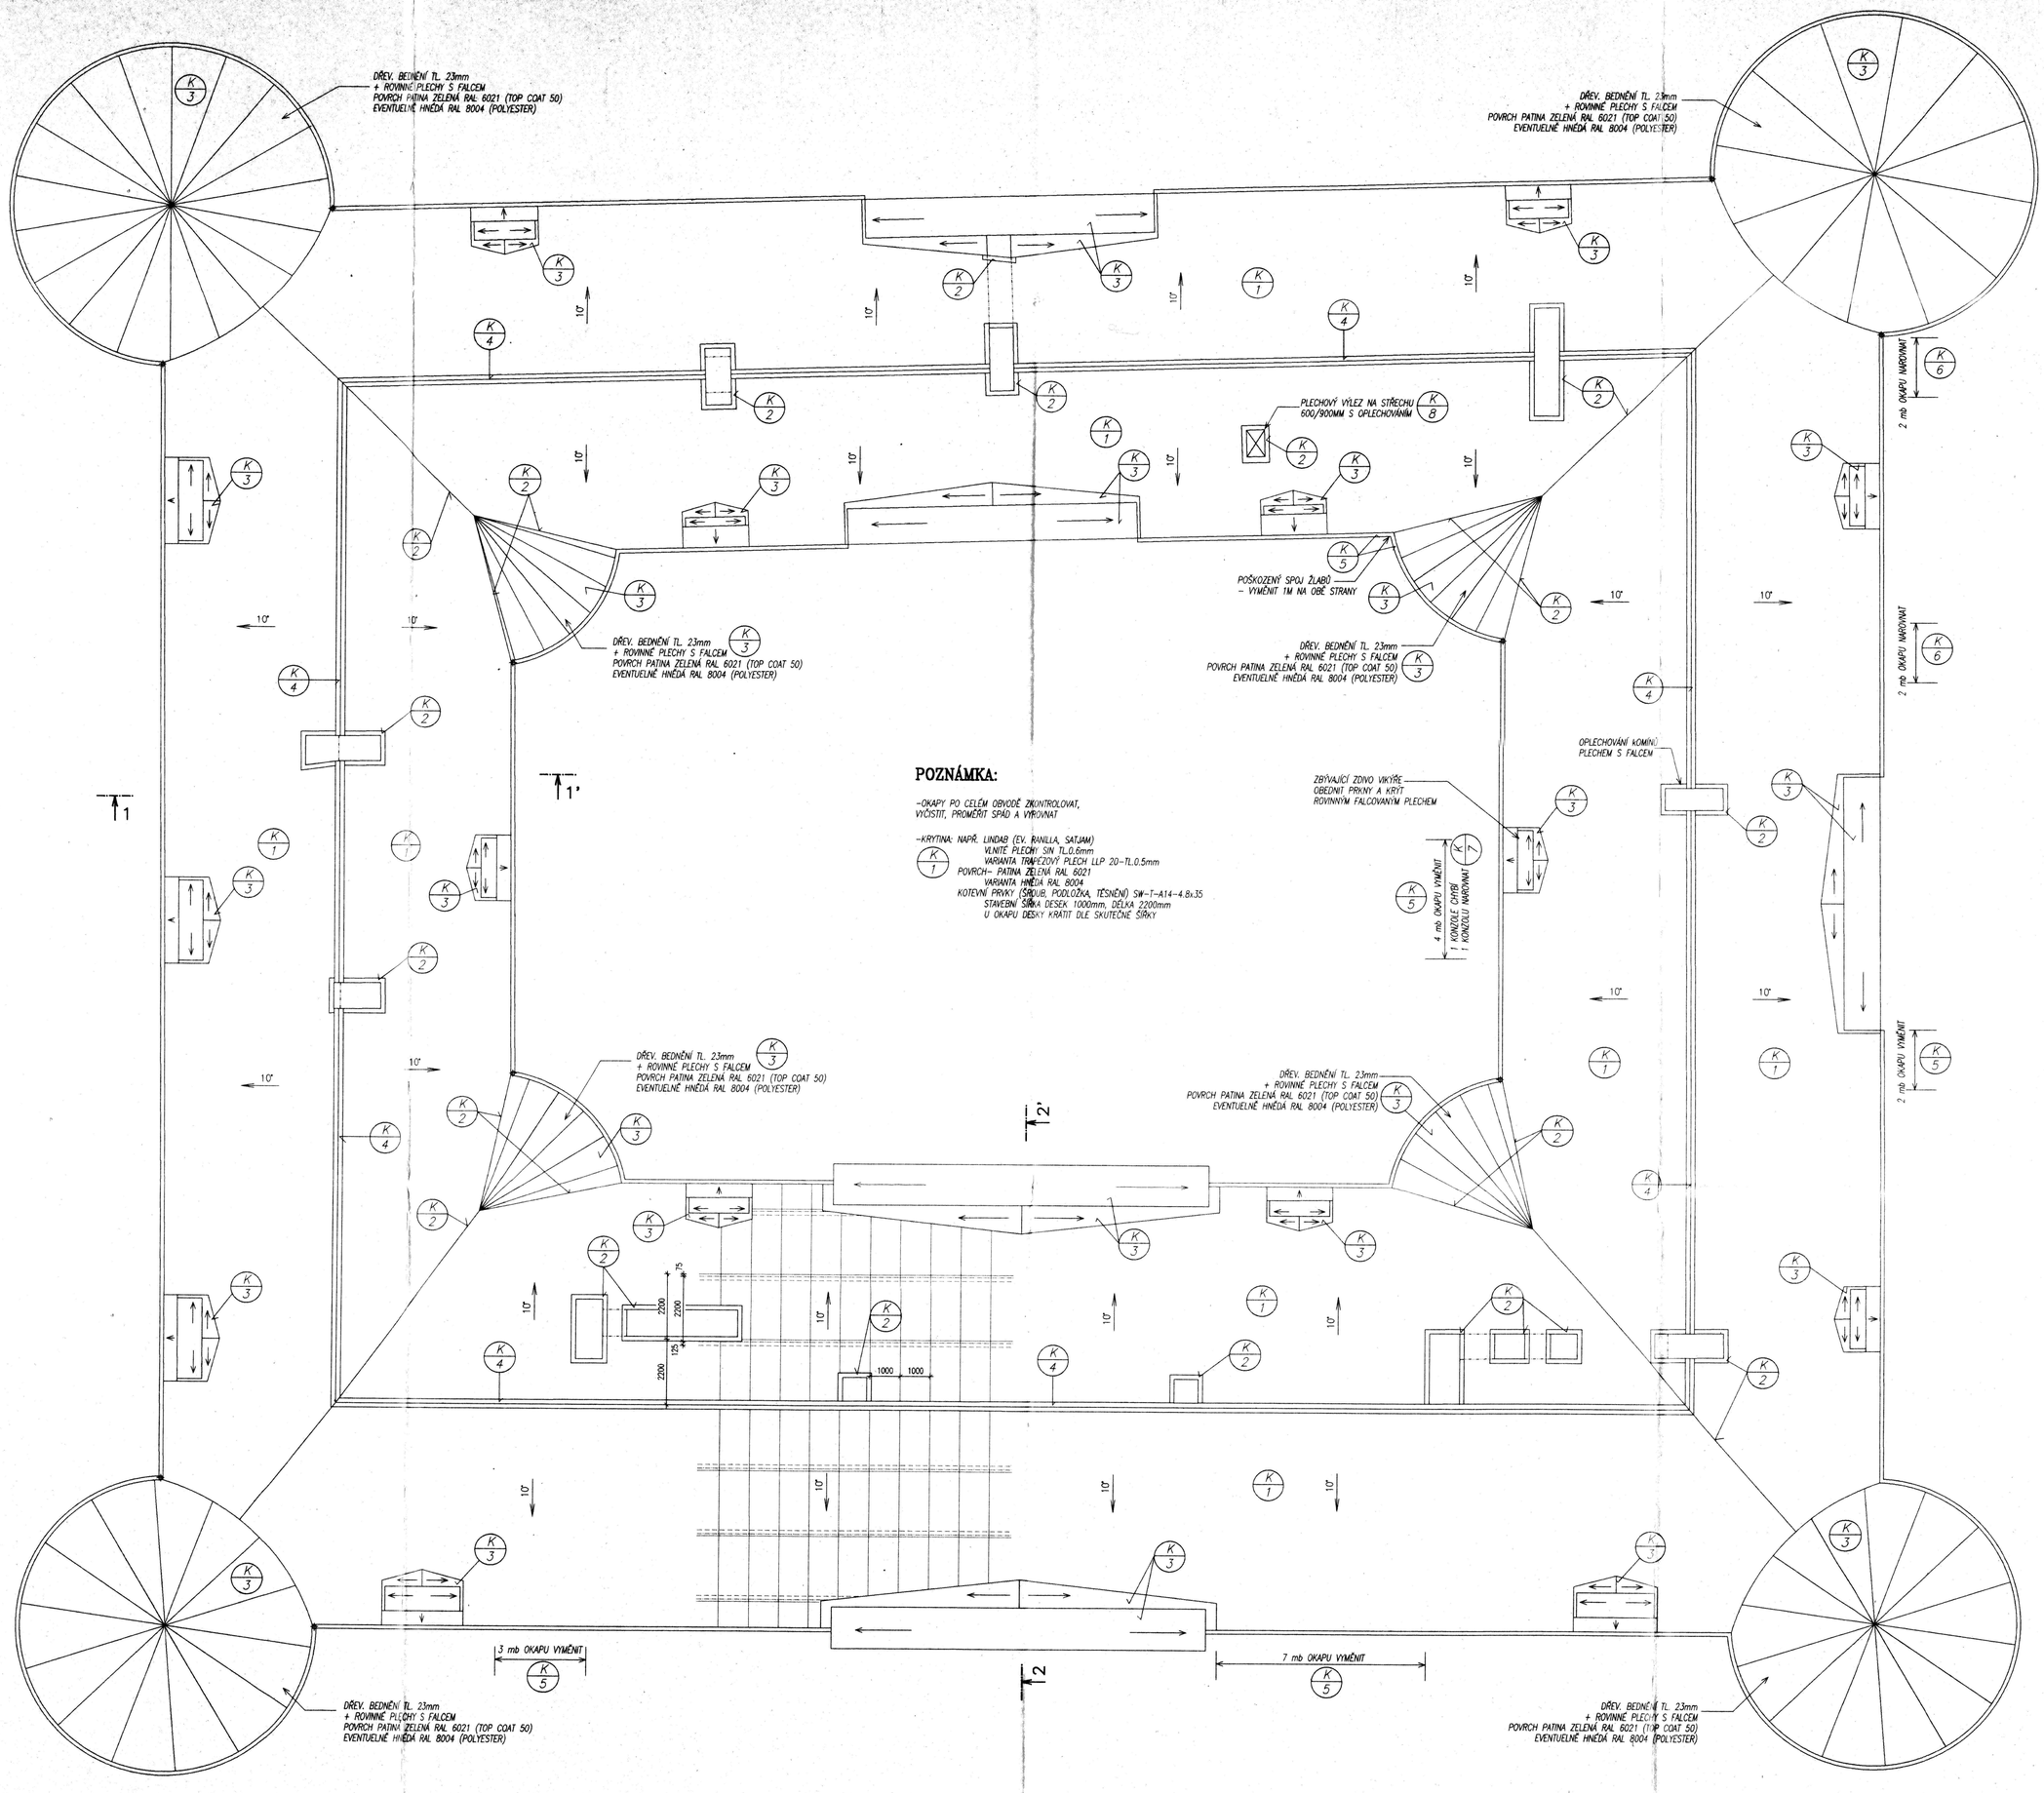

POZNÁMKA:

-OKAPY PO CELÉM OBVODĚ ZKONTROLOVAT, VYČISTIT, PROMĚŘIT SPÁD A VYROVNAT

-KRYTINA: NAPŘ. LINDAB (EV. RANILLA, SATJAM)
VLNITÉ PLECHY SIN TL.0.6mm
VARIANTA TRAPÉZOVÝ PLECH LLP 20-TL.0.5mm
POVRCH- PATINA ZELENÁ RAL 6021
VARIANTA HNĚDÁ RAL 8004
KOTEVNÍ PRVKY (ŠROUB, PODLOŽKA, TĚSNĚNÍ) SW-T-A14-4.8x35
STAVEBNÍ ŠÍŘKA DESEK 1000mm, DÉLKA 2200mm
U OKAPU DESKY KRÁTIT DLE SKUTEČNÉ ŠÍŘKY

Dne 4.10.03 Č.j. 86 2205/03

5

ČÁST PROJ.	AUTOR PROJEKTU	ZODP. PROJ. ČÁSTI PROJEKTU	VYPRACOVAL
ARCHIT.	Ing.arch. JIŘÍ JARKOVSKÝ	Ing.arch. JIŘÍ JARKOVSKÝ	MARTINA FETTEROVÁ
STAVEBNÍ			Ing.arch. JIŘÍ JARKOVSKÝ

Projektový atelier Ing.arch.Jarkovský
Tel./Fax:+420-416 735348
V.Dominikánská 10, 412 01 Litoměřice
E-mail : arch.jarkovsky @iol.cz

KRAJ:	LIBERECKÝ	MAGISTRÁT:	ČESKÁ LÍPA
INVESTOR:	UNIVERZITA KARLOVA V PRAZE, ÚSTAV JAZYKOVÉ A ODBORNÉ PŘÍPRAVY	FORMÁT	12A4
AKCE :	ZÁMEK ZAHRÁDKY- PD STATICKÉHO ZAJIŠTĚNÍ A PROVIZORNÍHO ZASTŘEŠENÍ	MĚŘÍTKO	1:100
		DATUM	8/2003
		ÚČEL	P.P.
		ČÍS.ZAK.	
OBSAH :	PŮDORYS STŘECHY	Č.VÝKR. 05	PARÉ Č.