PŮDORYS 2.NP

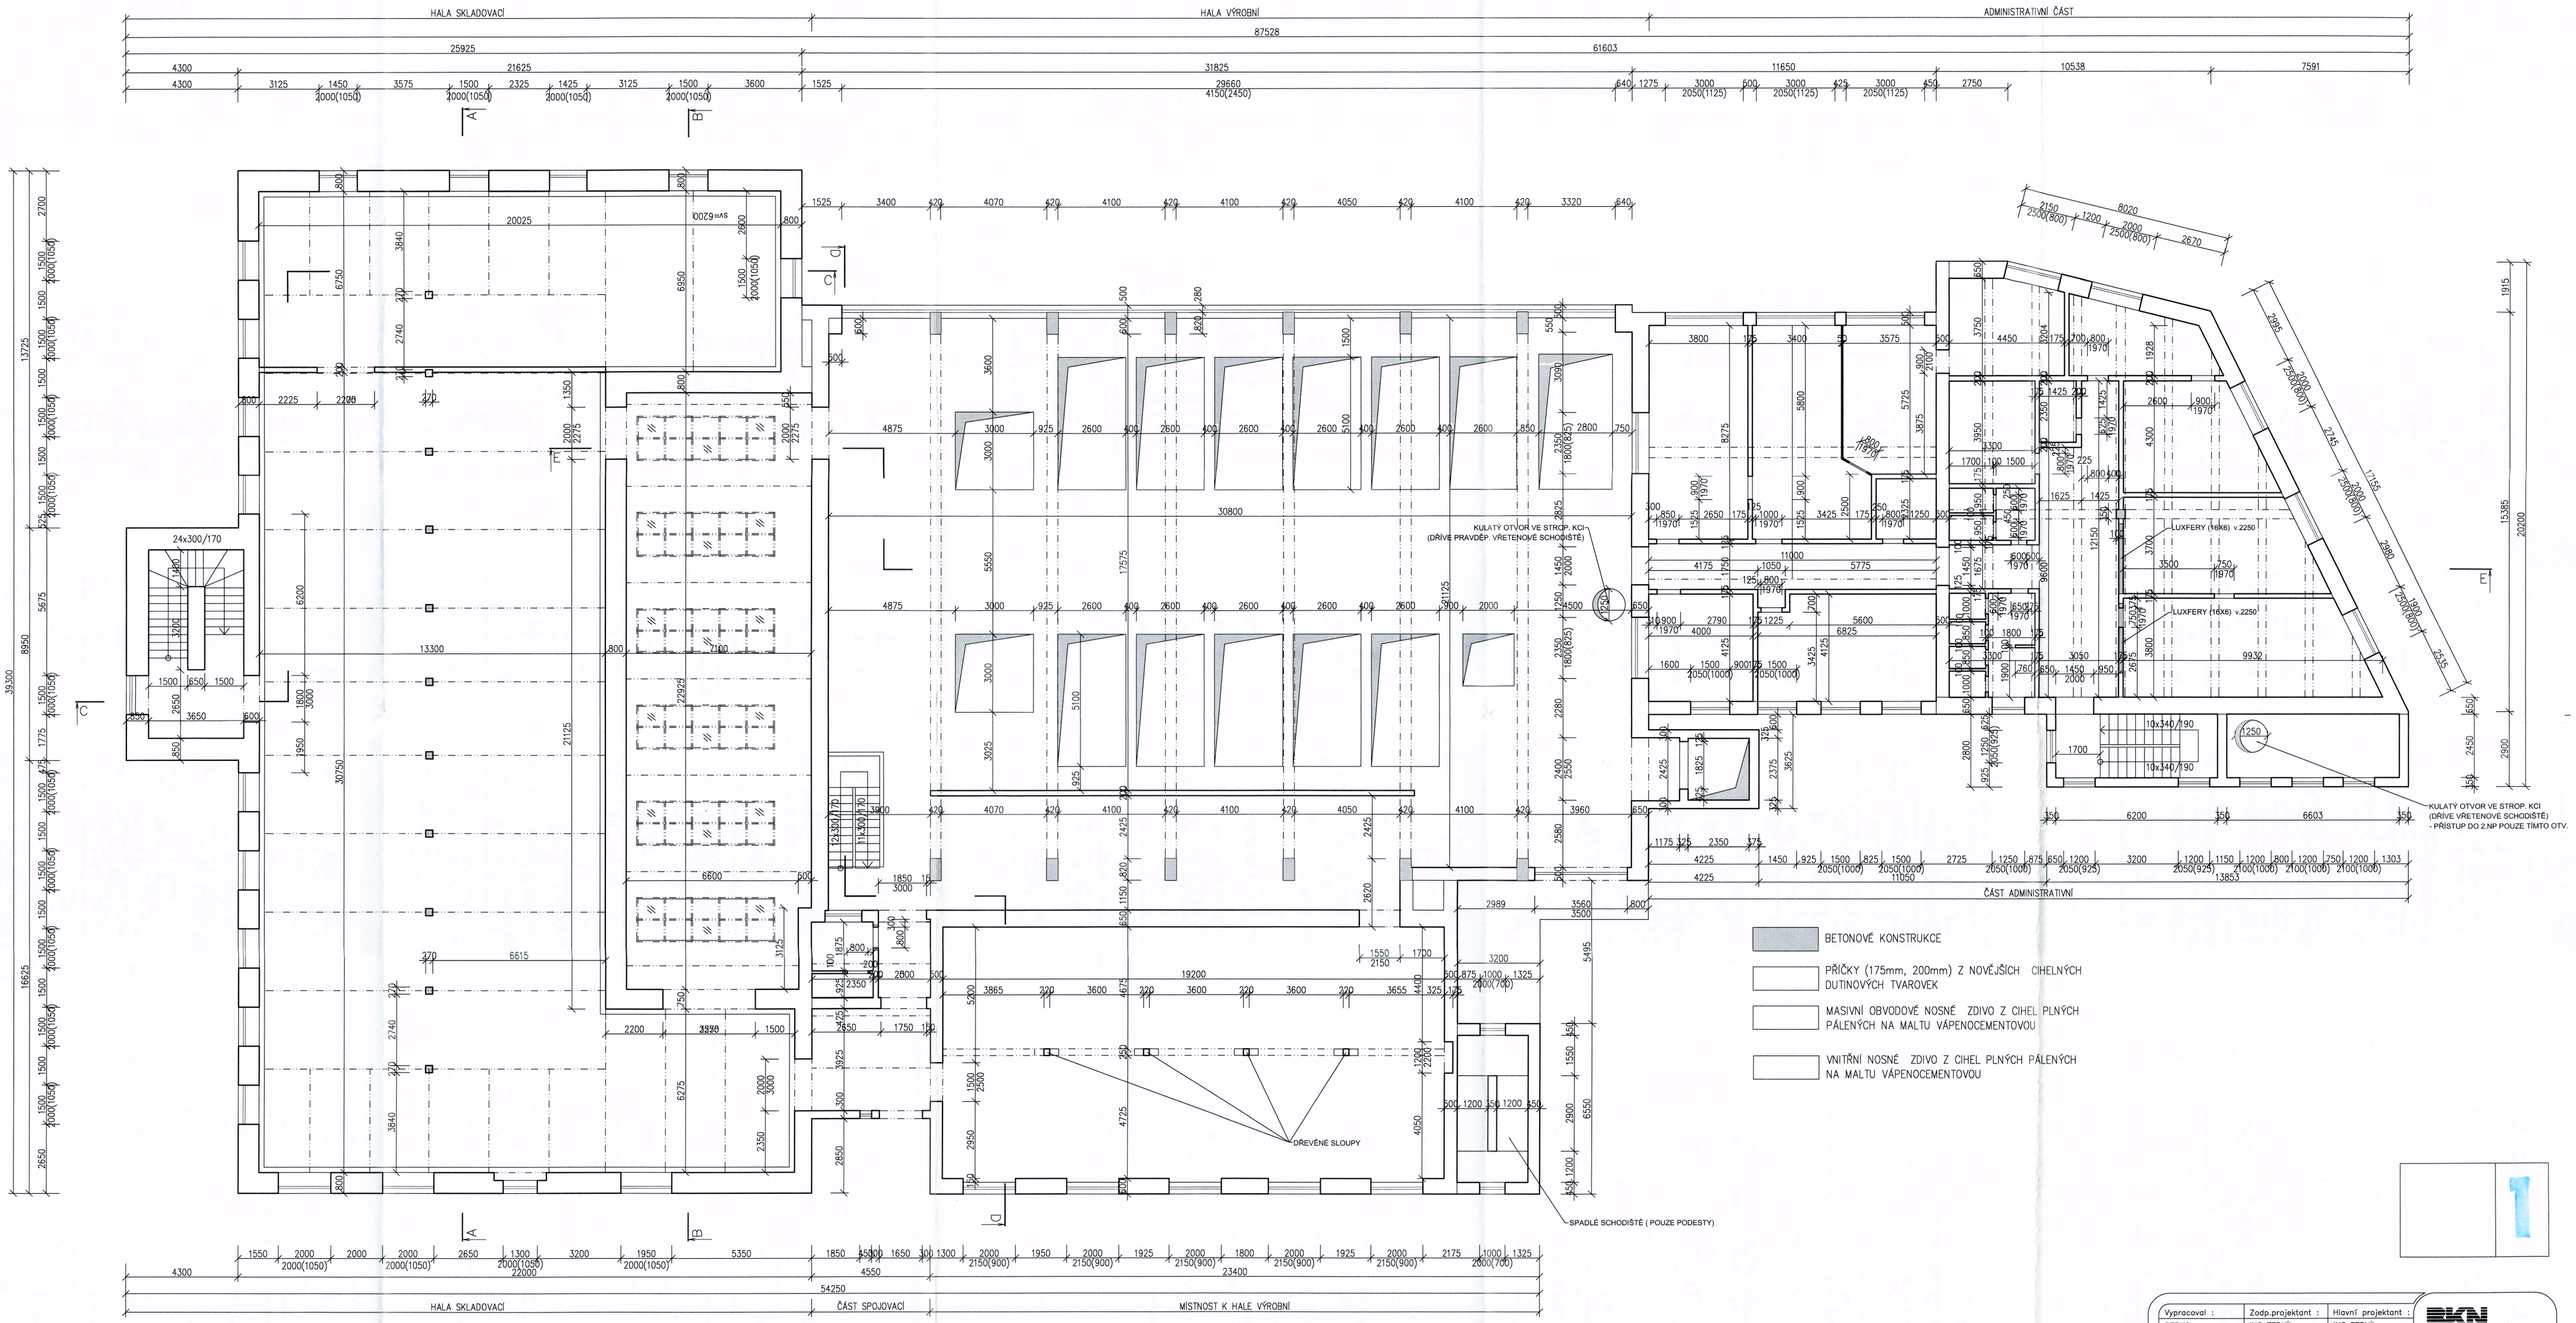

BETONOVÉ KONSTRUKCE

PŘÍČKY (175mm, 200mm) Z NOVĚJŠÍCH CIHELNÝCH DUTINOVÝCH TVAROVEK

MASIVNÍ OBVODOVÉ NOSNÉ ZDIVO Z CIHEL PLNÝCH PÁLENÝCH NA MALTU VÁPENOCEMENTOVOU

VNITŘNÍ NOSNÉ ZDIVO Z CIHEL PLNÝCH PÁLENÝCH NA MALTU VÁPENOCEMENTOVOU

1

Vypracoval :	Zodp.projektant :	Hlavní projektant :	
PERKO	ING. TEPLÝ	ING. TEPLÝ	
Země : ČR	Obec : BRNĚNEC		
Investor : NADAČNÍ FOND ARCHA - rodiny Low-Beer a Oskara Schindlera			
Akce : **ZAMĚŘENÍ STÁVAJÍCÍHO STAVU** **č. ev. 5** **p.č. st. 226 ,k.ú. Brněnec**		Stupeň :	ZAMĚŘENÍ
		Datum :	11/2019
Objekt :		Zak.číslo :	5800/19
Obsah : **PŮDORYS 2.NP**		Měřítko : 1:100	Příloha : **D.1.1.3**

BKN spol. s r.o.
Vladislavova 29/1
566 01 Vysoké Mýto
Tel: 465424472, 465424170
Fax: 465424171
bkn@bkn.cz www.bkn.cz