


130.00  
125.00  
122.33  
120.00  
115.00  
110.00  
105.00  
100.00

130.00  
125.00  
122.33  
120.00  
115.00  
110.00  
105.00  
100.00

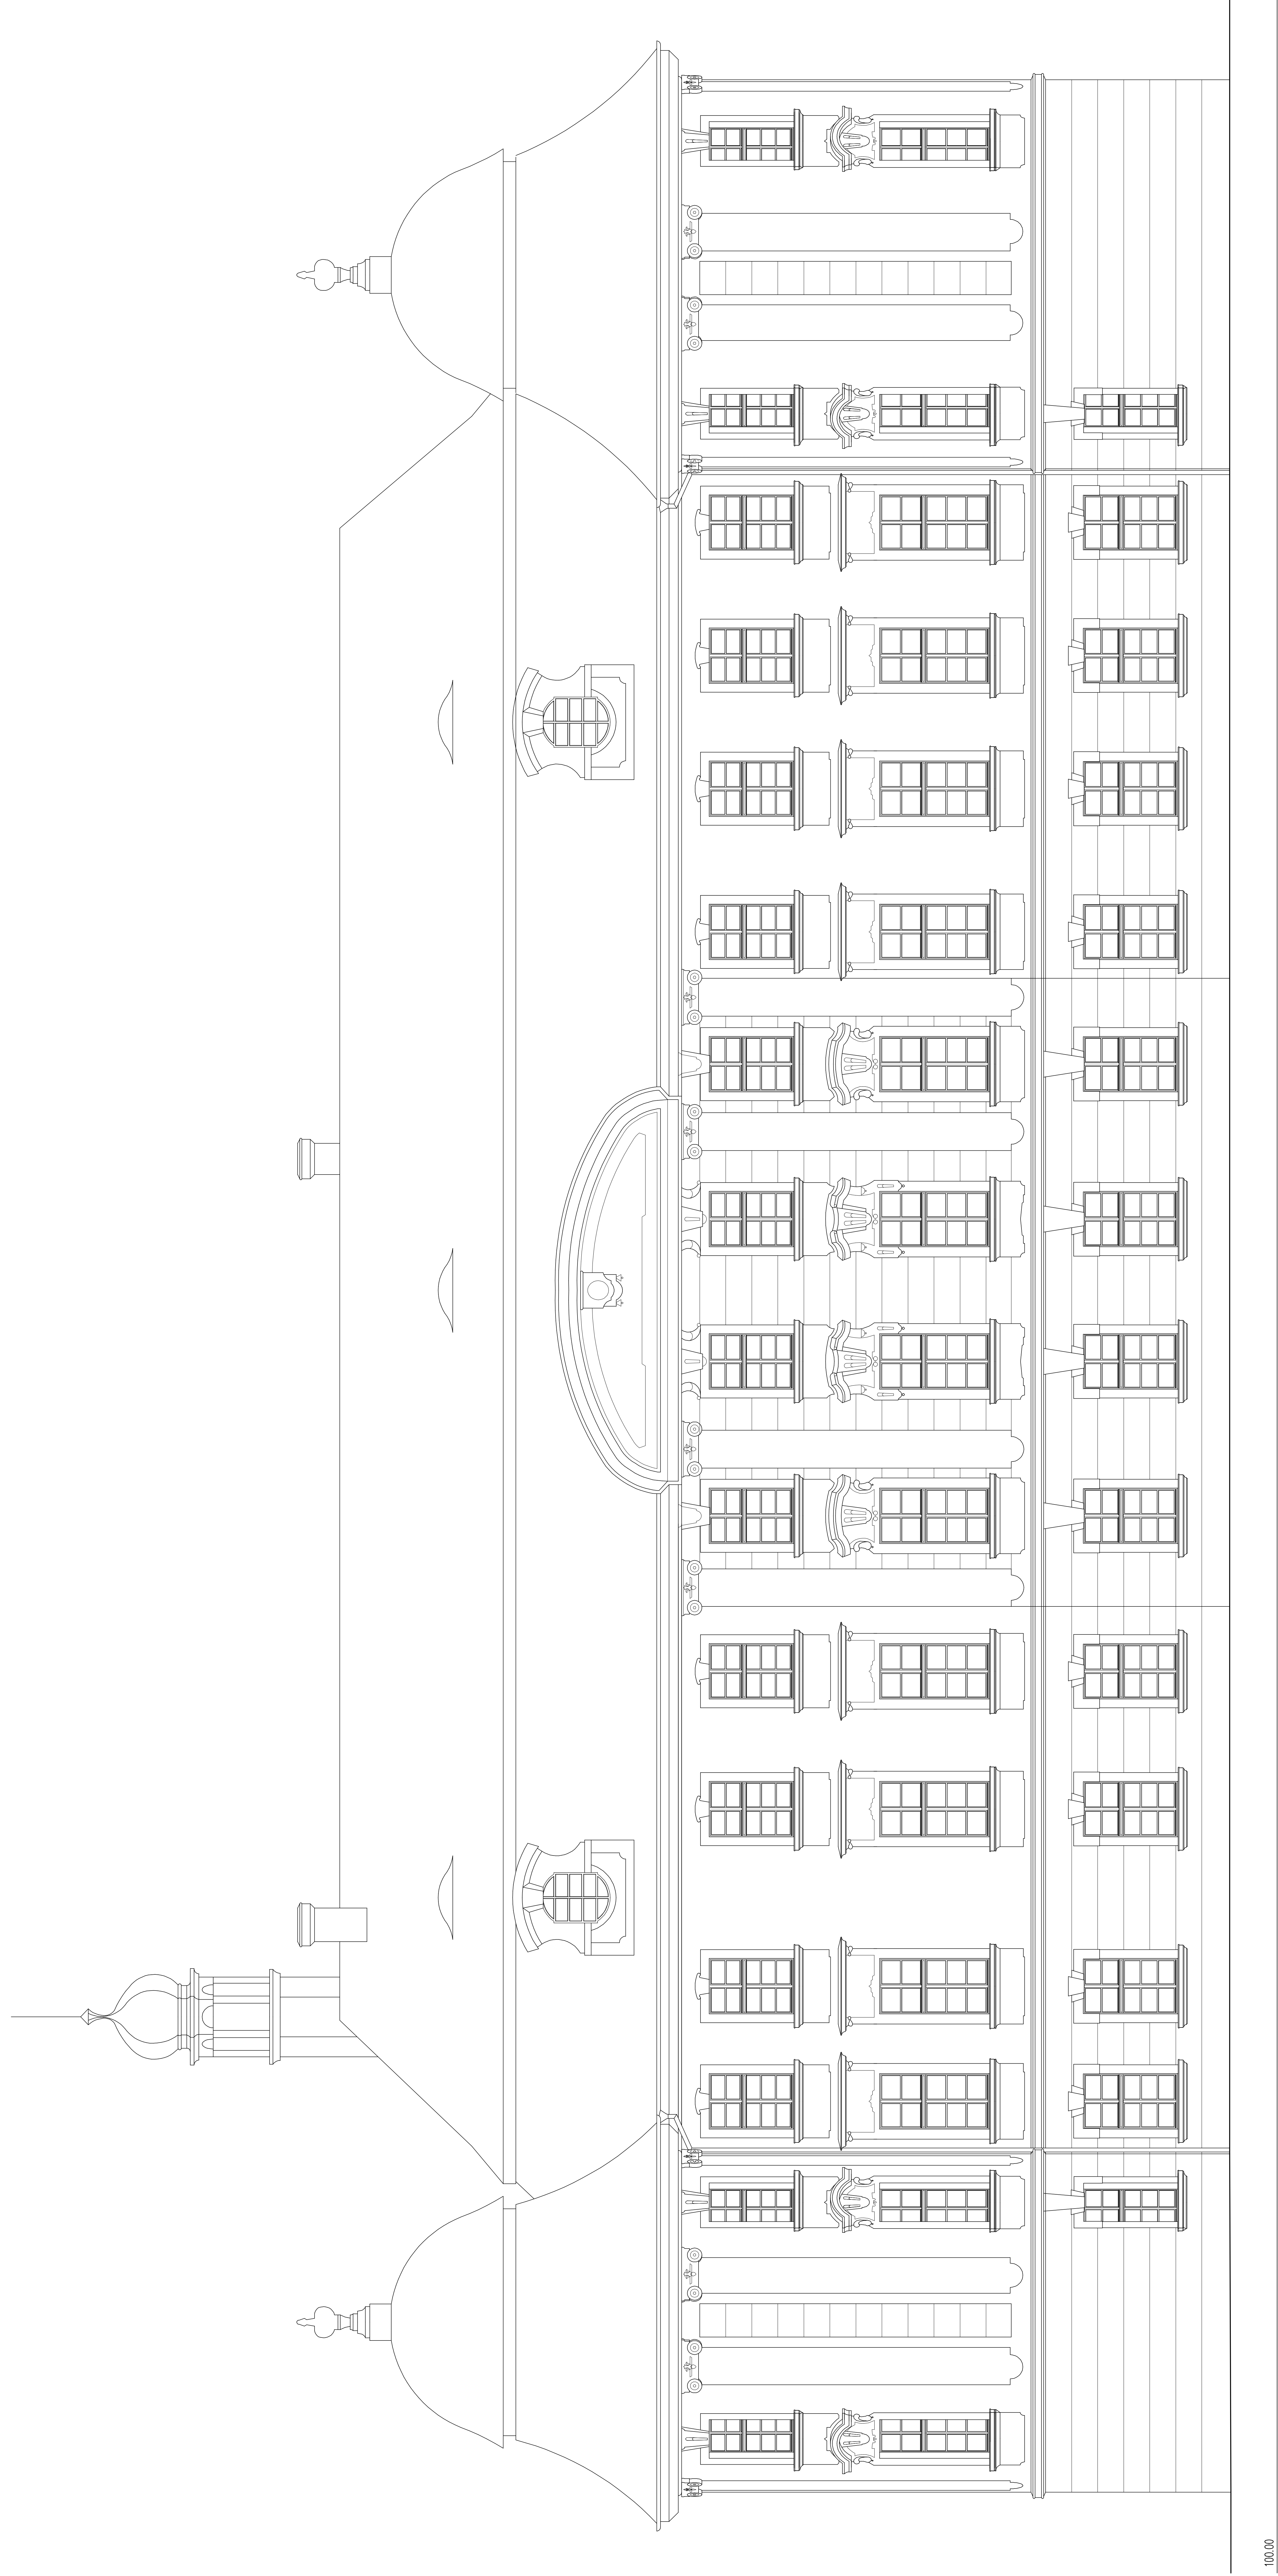

PRŮČELÍ VÝCHODNÍ

|   |                            |                     |                                  |              |
|---|----------------------------|---------------------|----------------------------------|--------------|
| MŠA                                     | Inventar                   | Kontaktní           | Ing. Vladimír Stodola            |              |
|   |                            |                     | číslo a popis                    | datum        |
| Ing. Milan Štěpánek                     | Ing. Milan Štěpánek        | Ing. Milan Štěpánek | 147 (60 Průch. 4. křeslo) 40/208 | 28. 10. 2003 |
| Ing. Milan Štěpánek                     | Ing. Milan Štěpánek        | Ing. Milan Štěpánek | 28. 10. 2003                     | 28. 10. 2003 |
| Investor                                | UNIVERZITA KARLOVA v Praze |                     |                                  |              |
| Název díla                              | ZÁHRADKY – ZÁMEK           |                     |                                  |              |
| změnil současně stou dělu-fugolozce 200 |                            |                     |                                  |              |
| Název výkresu                           | Průčelí východní           |                     |                                  |              |
| průčelí                                 |                            |                     |                                  | G 12         |